



Quadro riepilogativo intervento	n. loculi	superf. mq
Edicole n. 12 posti	192	144.00
Edicole n. 16 posti	256	192.00
Cappelle n. 25 posti	250	217.10
Colombari	1484	990.55
Tot.	2.182	1.543.65

Tabella riepilogativa

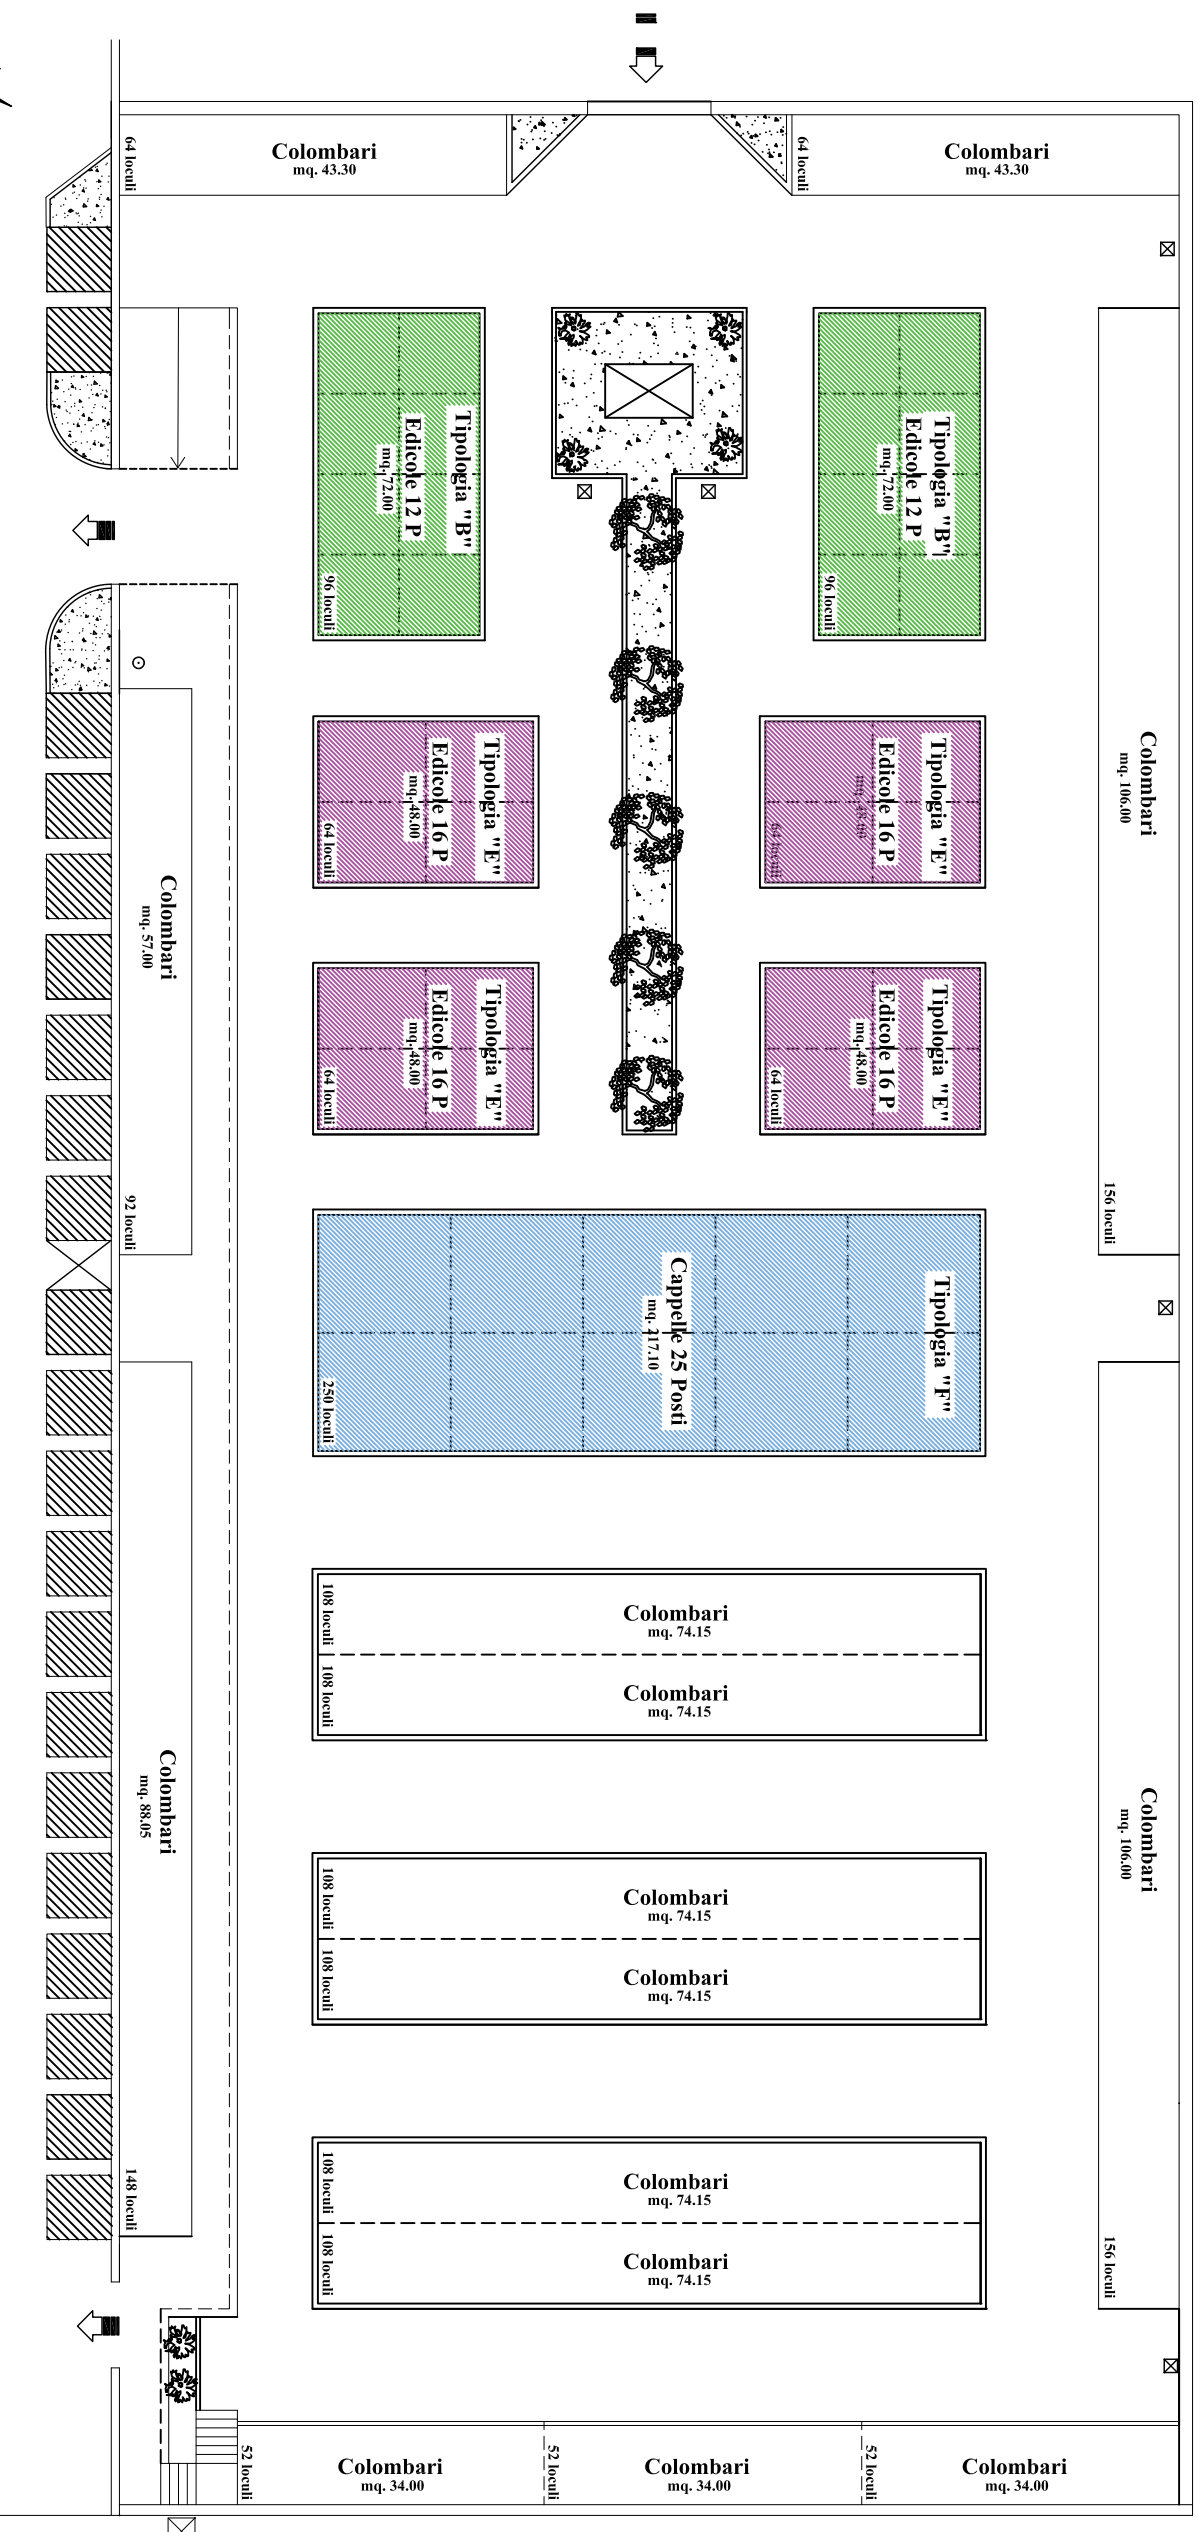

PLANIMETRIA AREE EDIFICABILI

SCALA 1:100



REGIONE SICILIANA
Comune di SORTINO
PROVINCIA DI SIRACUSA

AMPLIAMENTO
CIMITERO COMUNALE

Tipologia ed. loculi

Tipologia intervento

Superficie mq. intervento

Responsabile Tecnico del Progetto

Tipologia Edificabile

Aut. S. Salvatore, V. 01/0

Comm. P. Fabio Barbagallo

Unica

Data: Luglio 2024

Planimetria dimensioni Aree edificabili

Scala:

